

INWESTYCJA:

BUDYNEK MIESZKALNY WIELORODZINNY
Z CZĘŚCIĄ HOTELOWO-USŁUGOWĄul. Mieszczańska, Kraków
działki: 39/6, 82/9, 82/12
obręb 11: jedn. ewid. Podgórze

PROJEKTANT:

LINIAarchitekci

Bruzda Mętel sp.p. ul. Halczyna 25/1 30-086 Kraków

INWESTOR:



confisio

CONFISIO sp. z o.o. sp. k.
ul. Starowiślna 79/8, 31-052 Kraków
tel. 12 413 81 85
WWW.CONFISIO.PL


MIESZKANIE M29

PIĘTRO IV + ANTRESOLA

1	antresola	29,72
2	pokój	26,56
3	łazienka	4,17
4	kuchnia	6,30
Powierzchnia użytkowa		66,75 m²
5	taras	10,97
6	taras	22,12
Łączna powierzchnia tarasów		33,09 m²

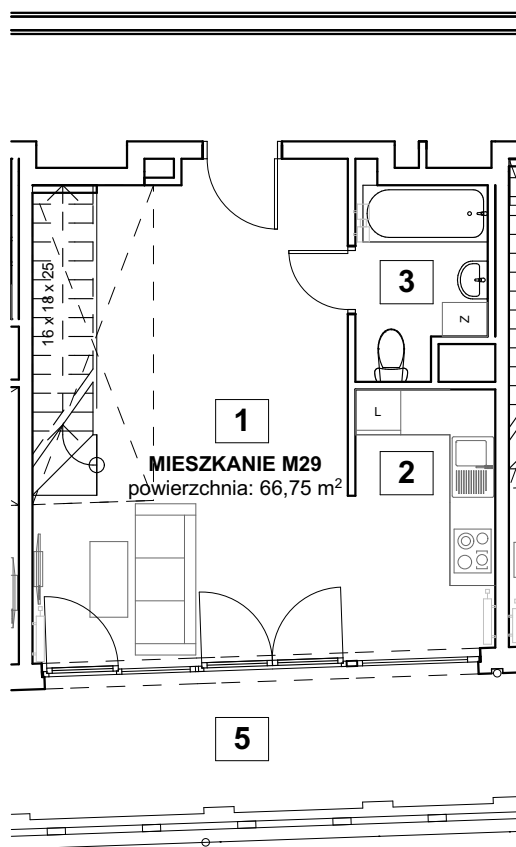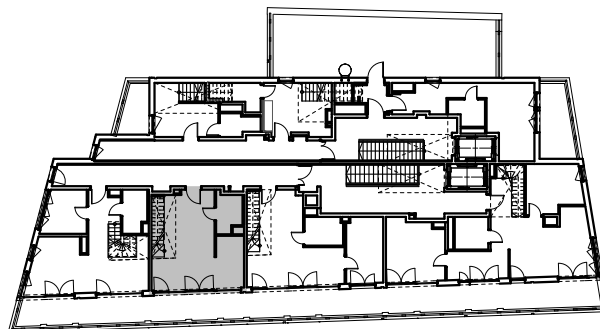

PIĘTRO IV

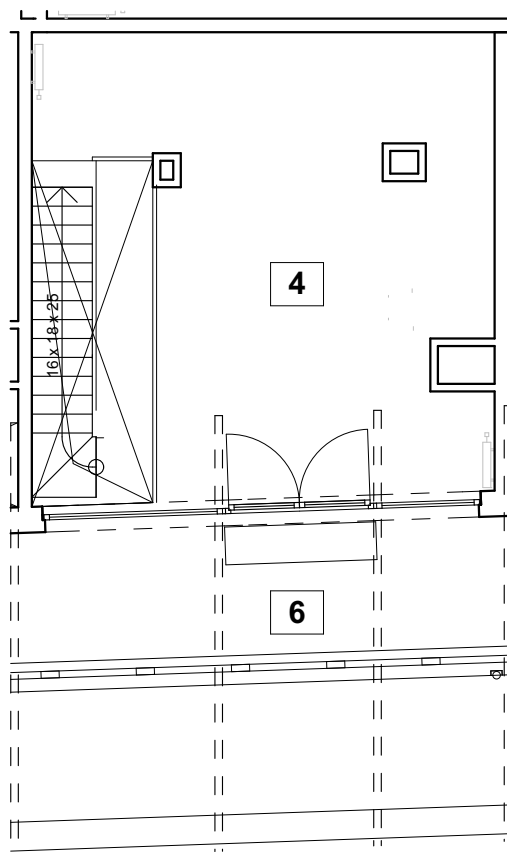

ANTRESOLA



SKALA 1:100

1. Wymiary pomieszczeń, lokalizację przyborów sanitarnych i inne podano na podstawie projektu budowlanego. W toku budowy mogą wystąpić różnice w stosunku do stanu wynikającego z projektu, wynikające ze specyfiki prac budowlanych.
2. Powierzchnia jest obliczona w świetle pionowych przegród w stanie wykończonym, przy uwzględnieniu tynków i okładzin o grubości 1,5 cm, na poziomie podłogi bez uwzględnienia listew przypodłogowych, progów itp. Wymiary podane są w stanie bez wykończenia.
3. Powierzchnia użytkowa lokali oraz pomieszczeń określona jest na podstawie rozporządzenia Ministra Transportu, Budownictwa i Gospodarki Morskiej z dnia 25.04.2012 r. w sprawie szczegółowego zakresu i formy projektu budowlanego wraz z późniejszymi zmianami oraz przy uwzględnieniu treści Polskiej Normy PN-ISO 9836.