

INWESTYCJA:

BUDYNEK MIESZKALNY WIELORODZINNY  
Z CZĘŚCIĄ HOTELOWO-USŁUGOWĄul. Mieszczańska, Kraków  
działki: 39/6, 82/9, 82/12  
obręb 11: jedn. ewid. Podgórze

PROJEKTANT:

LINIAarchitekci

Bruzda Mętel sp.p. ul. Halczyna 25/1 30-086 Kraków

INWESTOR:



confisio

CONFISIO sp. z o.o. sp. k.  
ul. Starowiślna 79/8, 31-052 Kraków  
tel. 12 413 81 85  
WWW.CONFISIO.PL


## MIESZKANIE M30

PIĘTRO IV + ANTRESOLA

|                             |                           |                            |
|-----------------------------|---------------------------|----------------------------|
| 1                           | pokój z aneksem kuchennym | 34,41                      |
| 2                           | łazienka                  | 4,65                       |
| 3                           | pokój                     | 7,92                       |
| 4                           | antresola                 | 37,25                      |
| Powierzchnia użytkowa       |                           | <b>84,23 m<sup>2</sup></b> |
| 5                           | taras                     | 14,52                      |
| 6                           | taras                     | 13,63                      |
| Łączna powierzchnia tarasów |                           | <b>28,15 m<sup>2</sup></b> |

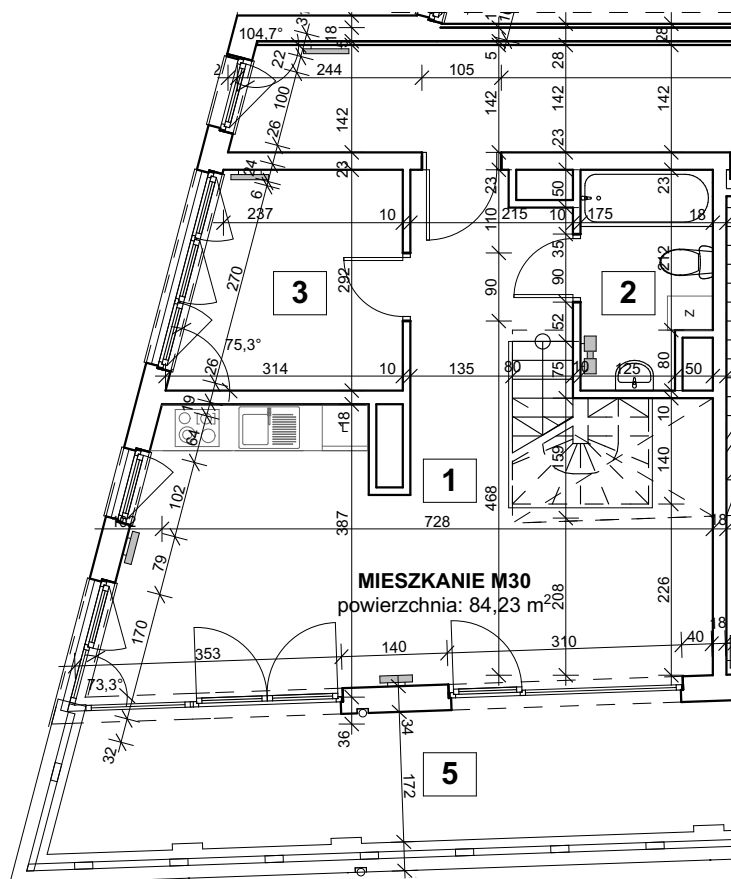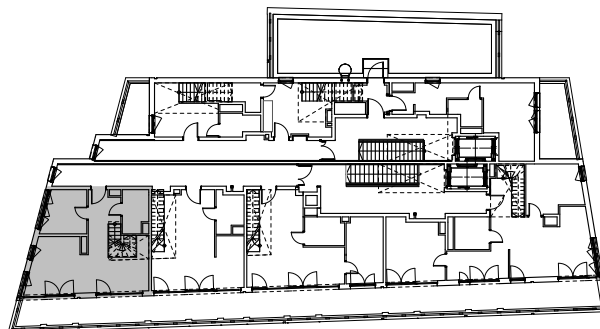

PIĘTRO IV

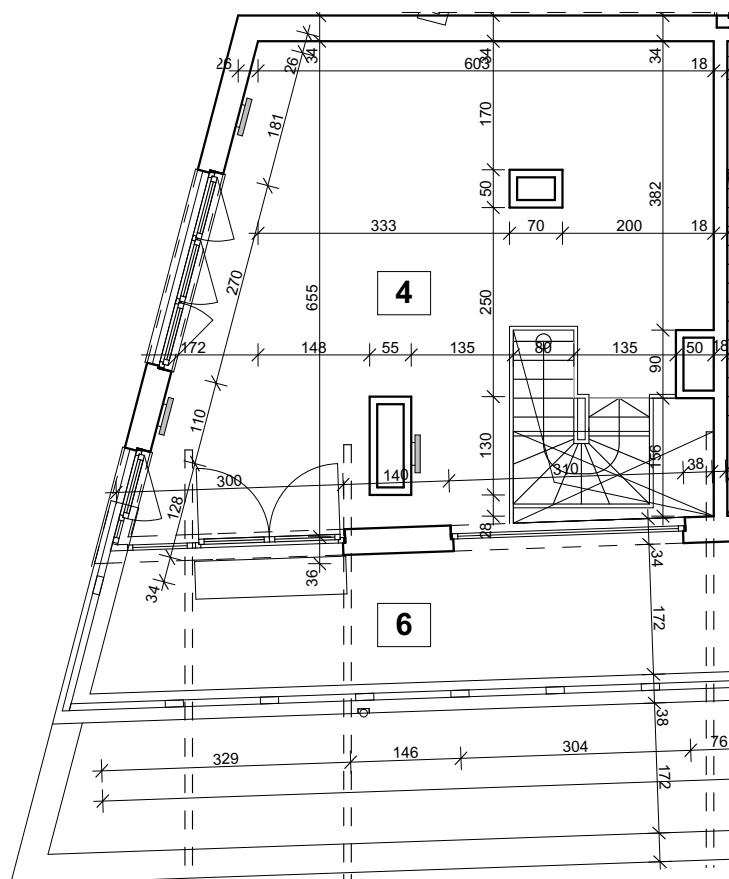

ANTRESOLA



SKALA 1:100

1. Wymiary pomieszczeń, lokalizację przyborów sanitarnych i inne podano na podstawie projektu budowlanego. W toku budowy mogą wystąpić różnice w stosunku do stanu wynikającego z projektu, wynikające ze specyfiki prac budowlanych.
2. Powierzchnia jest obliczona w świetle pionowych przegród w stanie wykończonym, przy uwzględnieniu tynków i okładzin o grubości 1,5 cm, na poziomie podłogi bez uwzględnienia listew przypodłogowych, progów itp. Wymiary podane są w stanie bez wykończenia.
3. Powierzchnia użytkowa lokali oraz pomieszczeń określona jest na podstawie rozporządzenia Ministra Transportu, Budownictwa i Gospodarki Morskiej z dnia 25.04.2012 r. w sprawie szczegółowego zakresu i formy projektu budowlanego wraz z późniejszymi zmianami oraz przy uwzględnieniu treści Polskiej Normy PN-ISO 9836.